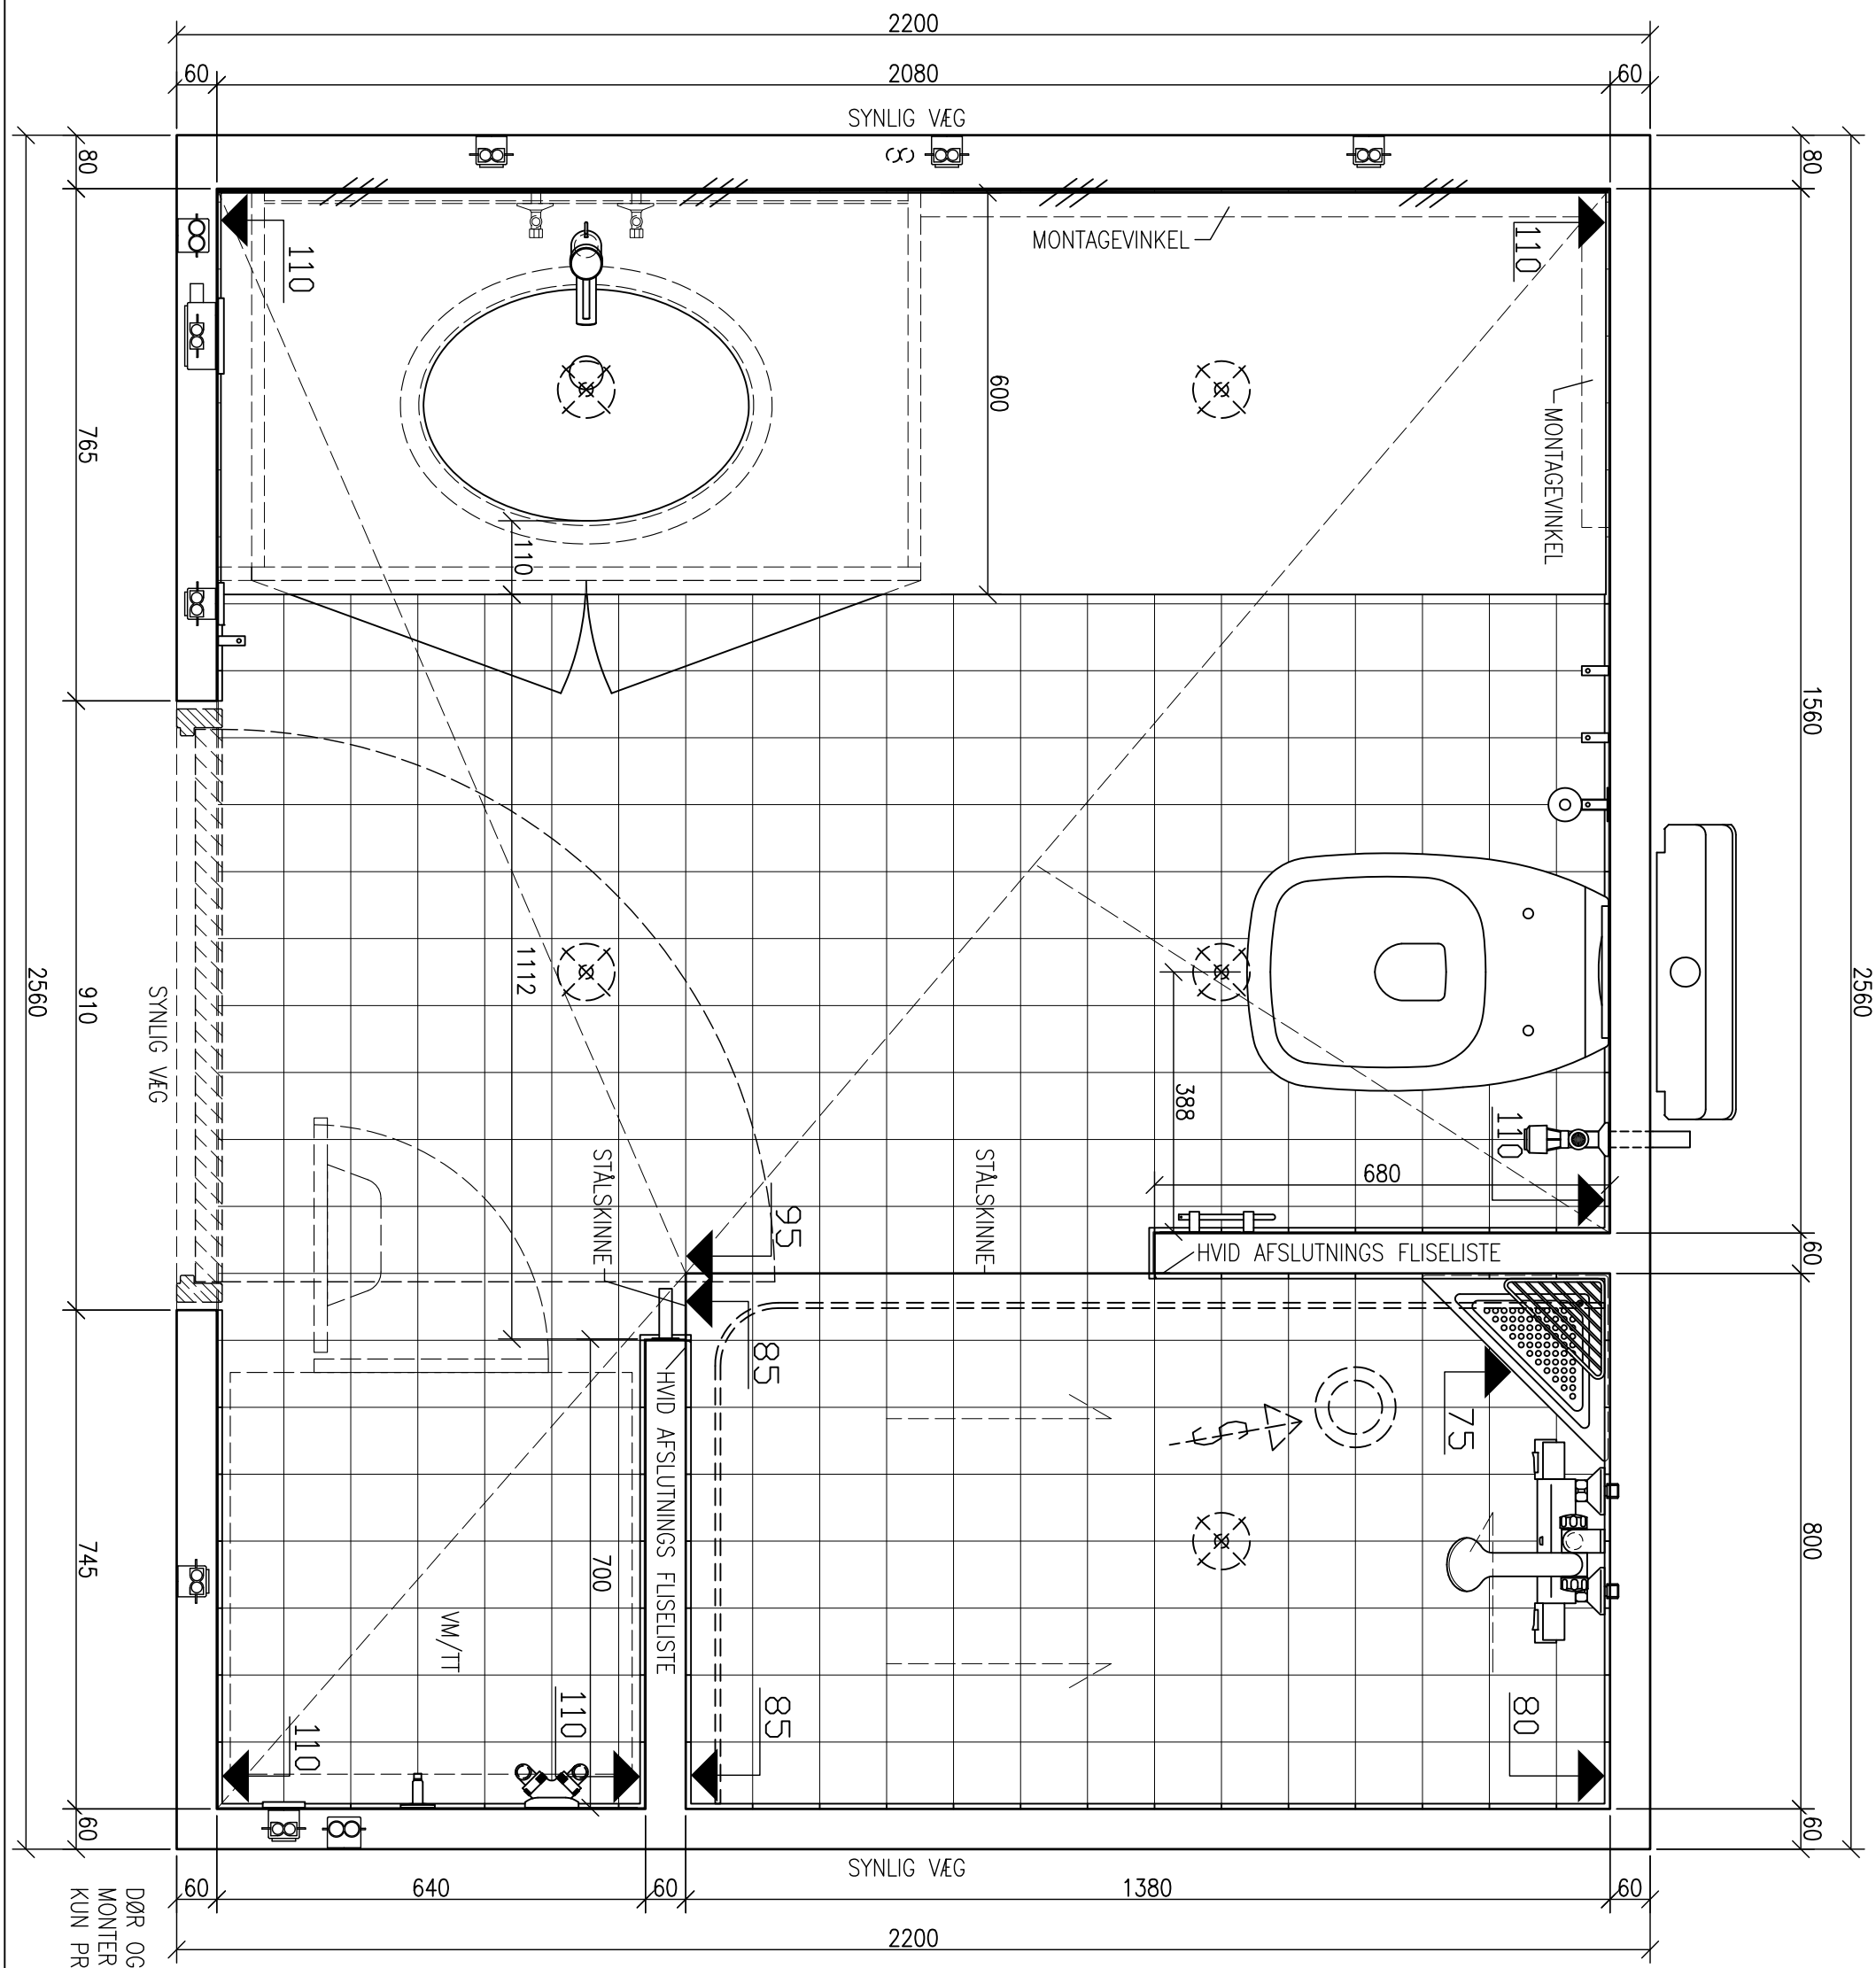

DØR OG KARM LEVERES OG
MONTERES I ANDEN ENTREPRISE
KUN PROVISORISK DØRLUKNING

TYPE 01L SVARER TIL BOLIGTYPE B1s & B2s
TYPE 01R SVARER TIL BOLIGTYPE B1, B2, 01, 02, P1, P2 & P3

Bad Element ApS
Levysgade 14, stuen
DK-8700 Horsens
T. +45 7626 9600
F. +45 7626 9601

info@badelement.dk
www.badelement.dk

badelement
– din badekabine leverandør

Projekt:	KRIMSVEJ DANICA PENSION
Tegn.nr.:	1272-01L.100 F
Emne:	PLAN
Sag nr.:	1272
Type nr.:	01L
Skala:	1:10

Rev. F:	02-05-2013	OL
Rev. E:	18-02-2013	OL
Rev. D:	31-01-2013	OL
Rev. C:	24-01-2013	OL
Rev. B:	17-01-2013	OL
Rev. A:	27-12-2012	OL
Optegn.:	17-12-2012	OL