



DØR OG KARM LEVERES OG
MONTERES I ANDEN ENTREPRISE
KUN PROVISORISK DØRLUKNING

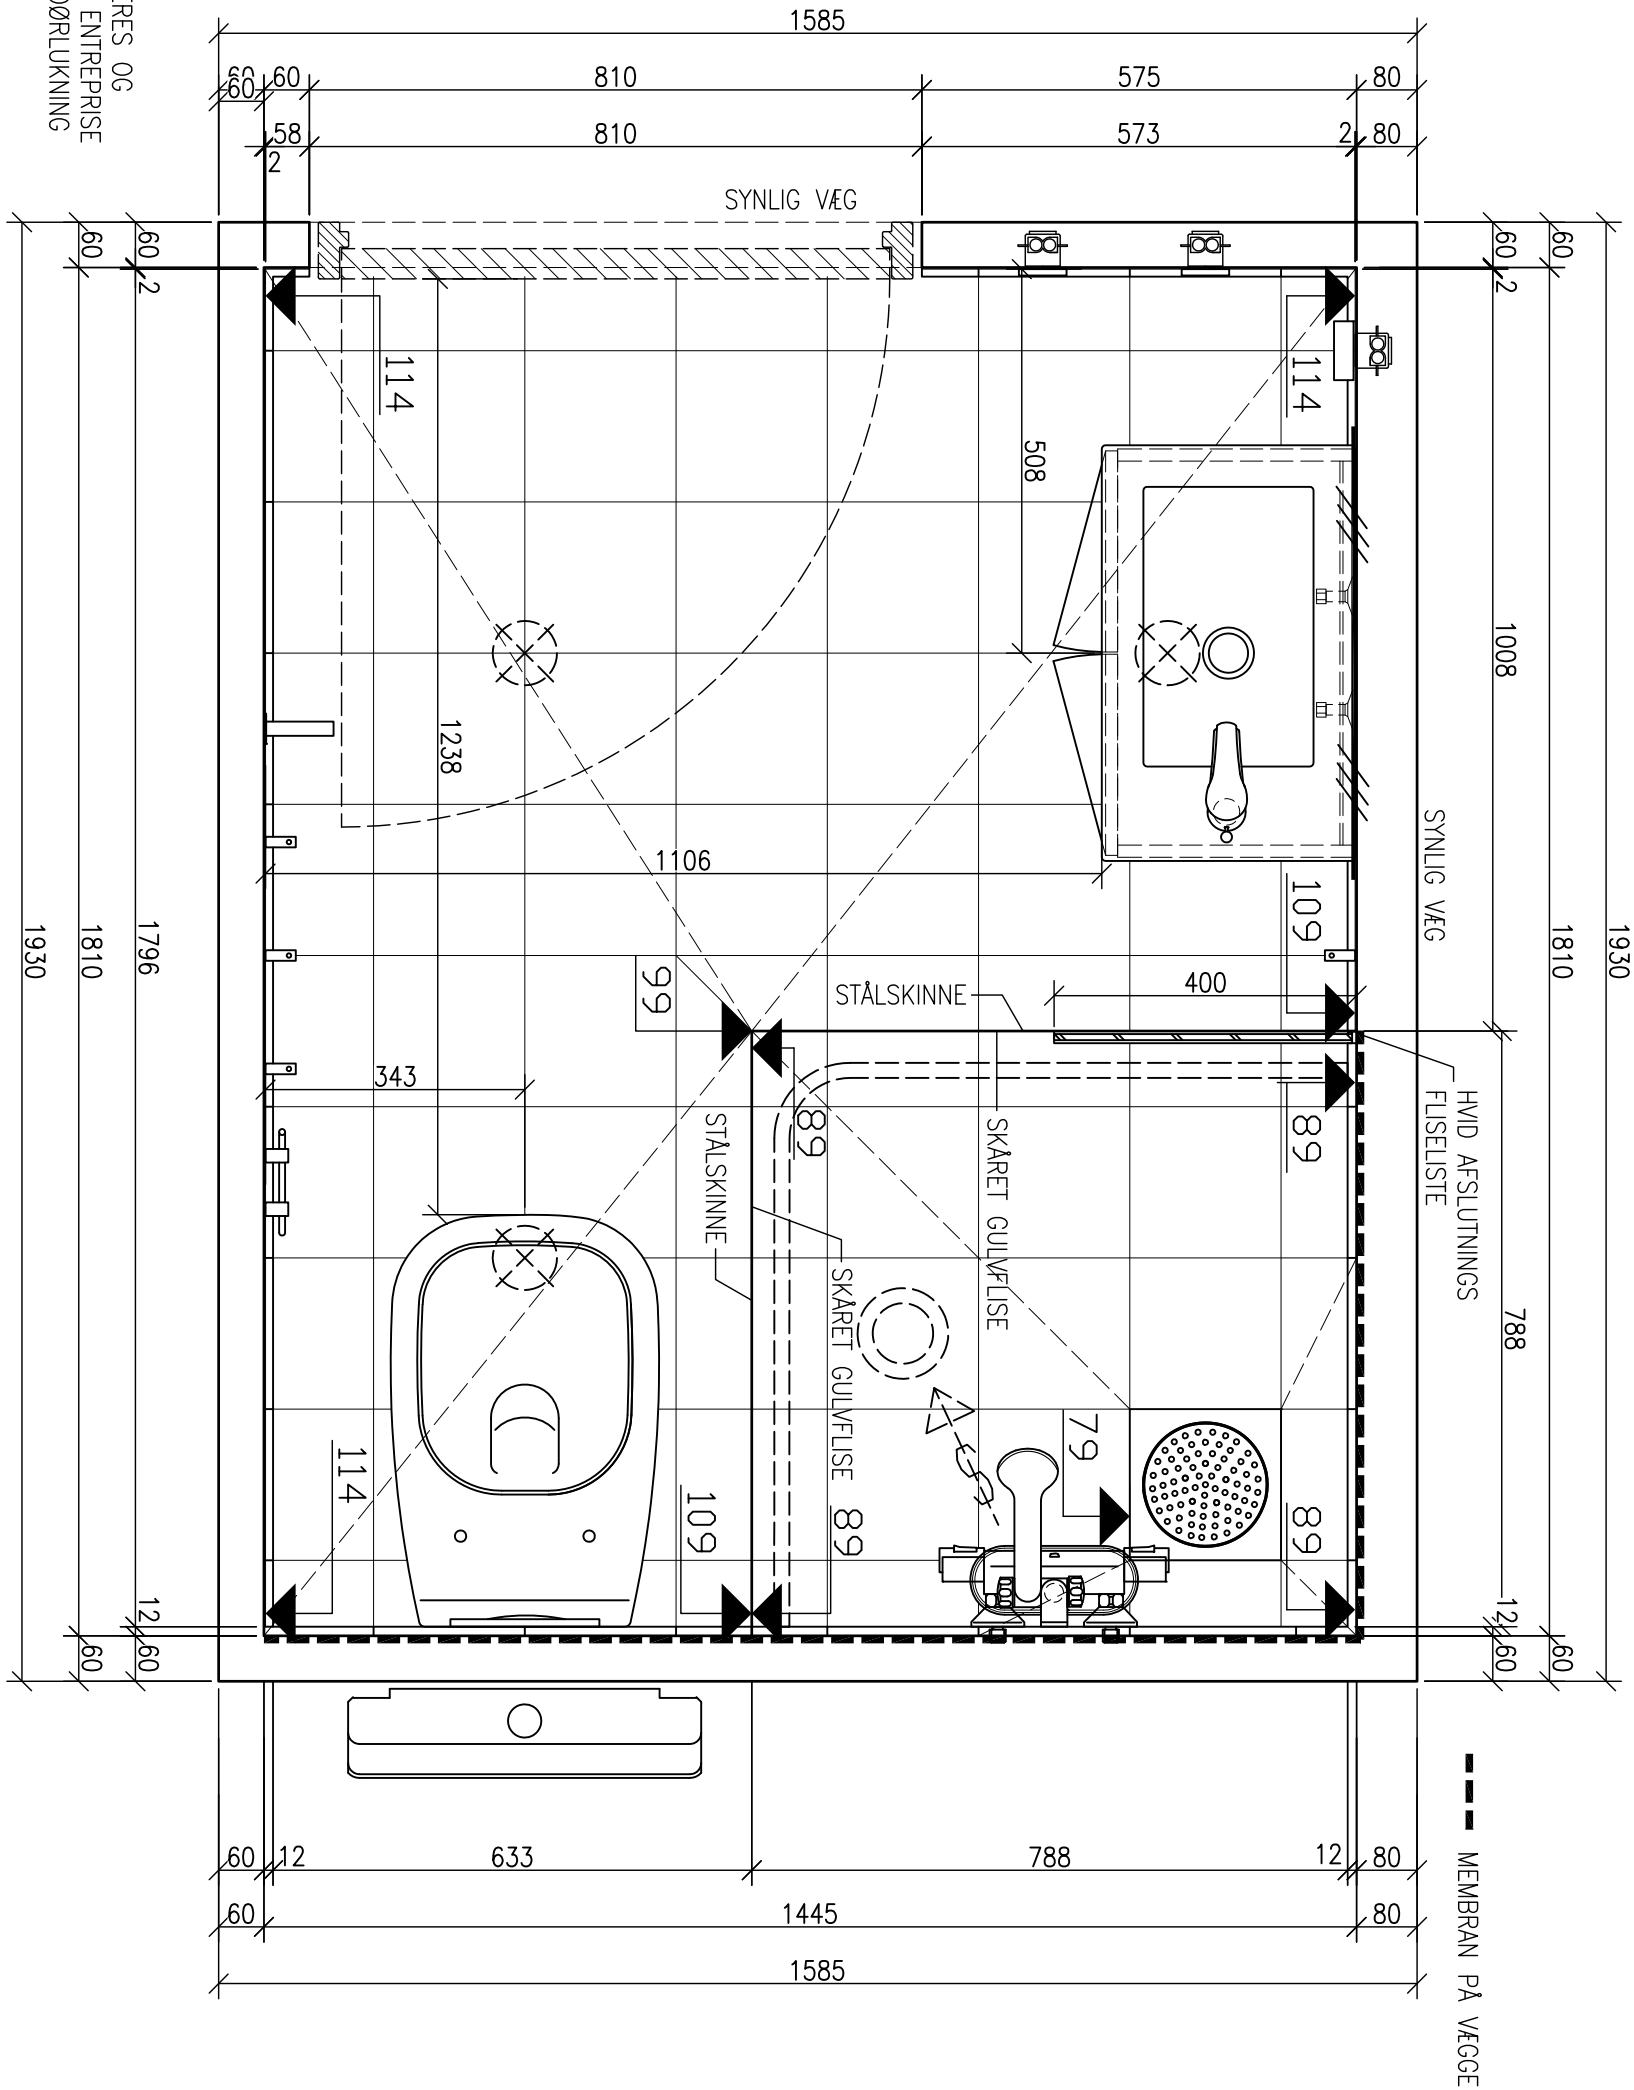

Bad Element ApS Levysgade 14, stuen DK-8700 Horsens T. +45 7626 9600 F. +45 7626 9601 info@badelement.dk www.badelement.dk	 badelement - din badekabine leverandør	Projekt:	PLAZA - boliger/erhverv	Sag nr.:	1443	Rev. E:
			UNGDOMSBOLIGER	Type nr.:	06L	Rev. D:
		Tegn.nr.:	1443-06L.600	Skala:	1:10	Rev. C:
		Emne:	PLAN	Optegn.:	17-02-2015 OL	Rev. B: