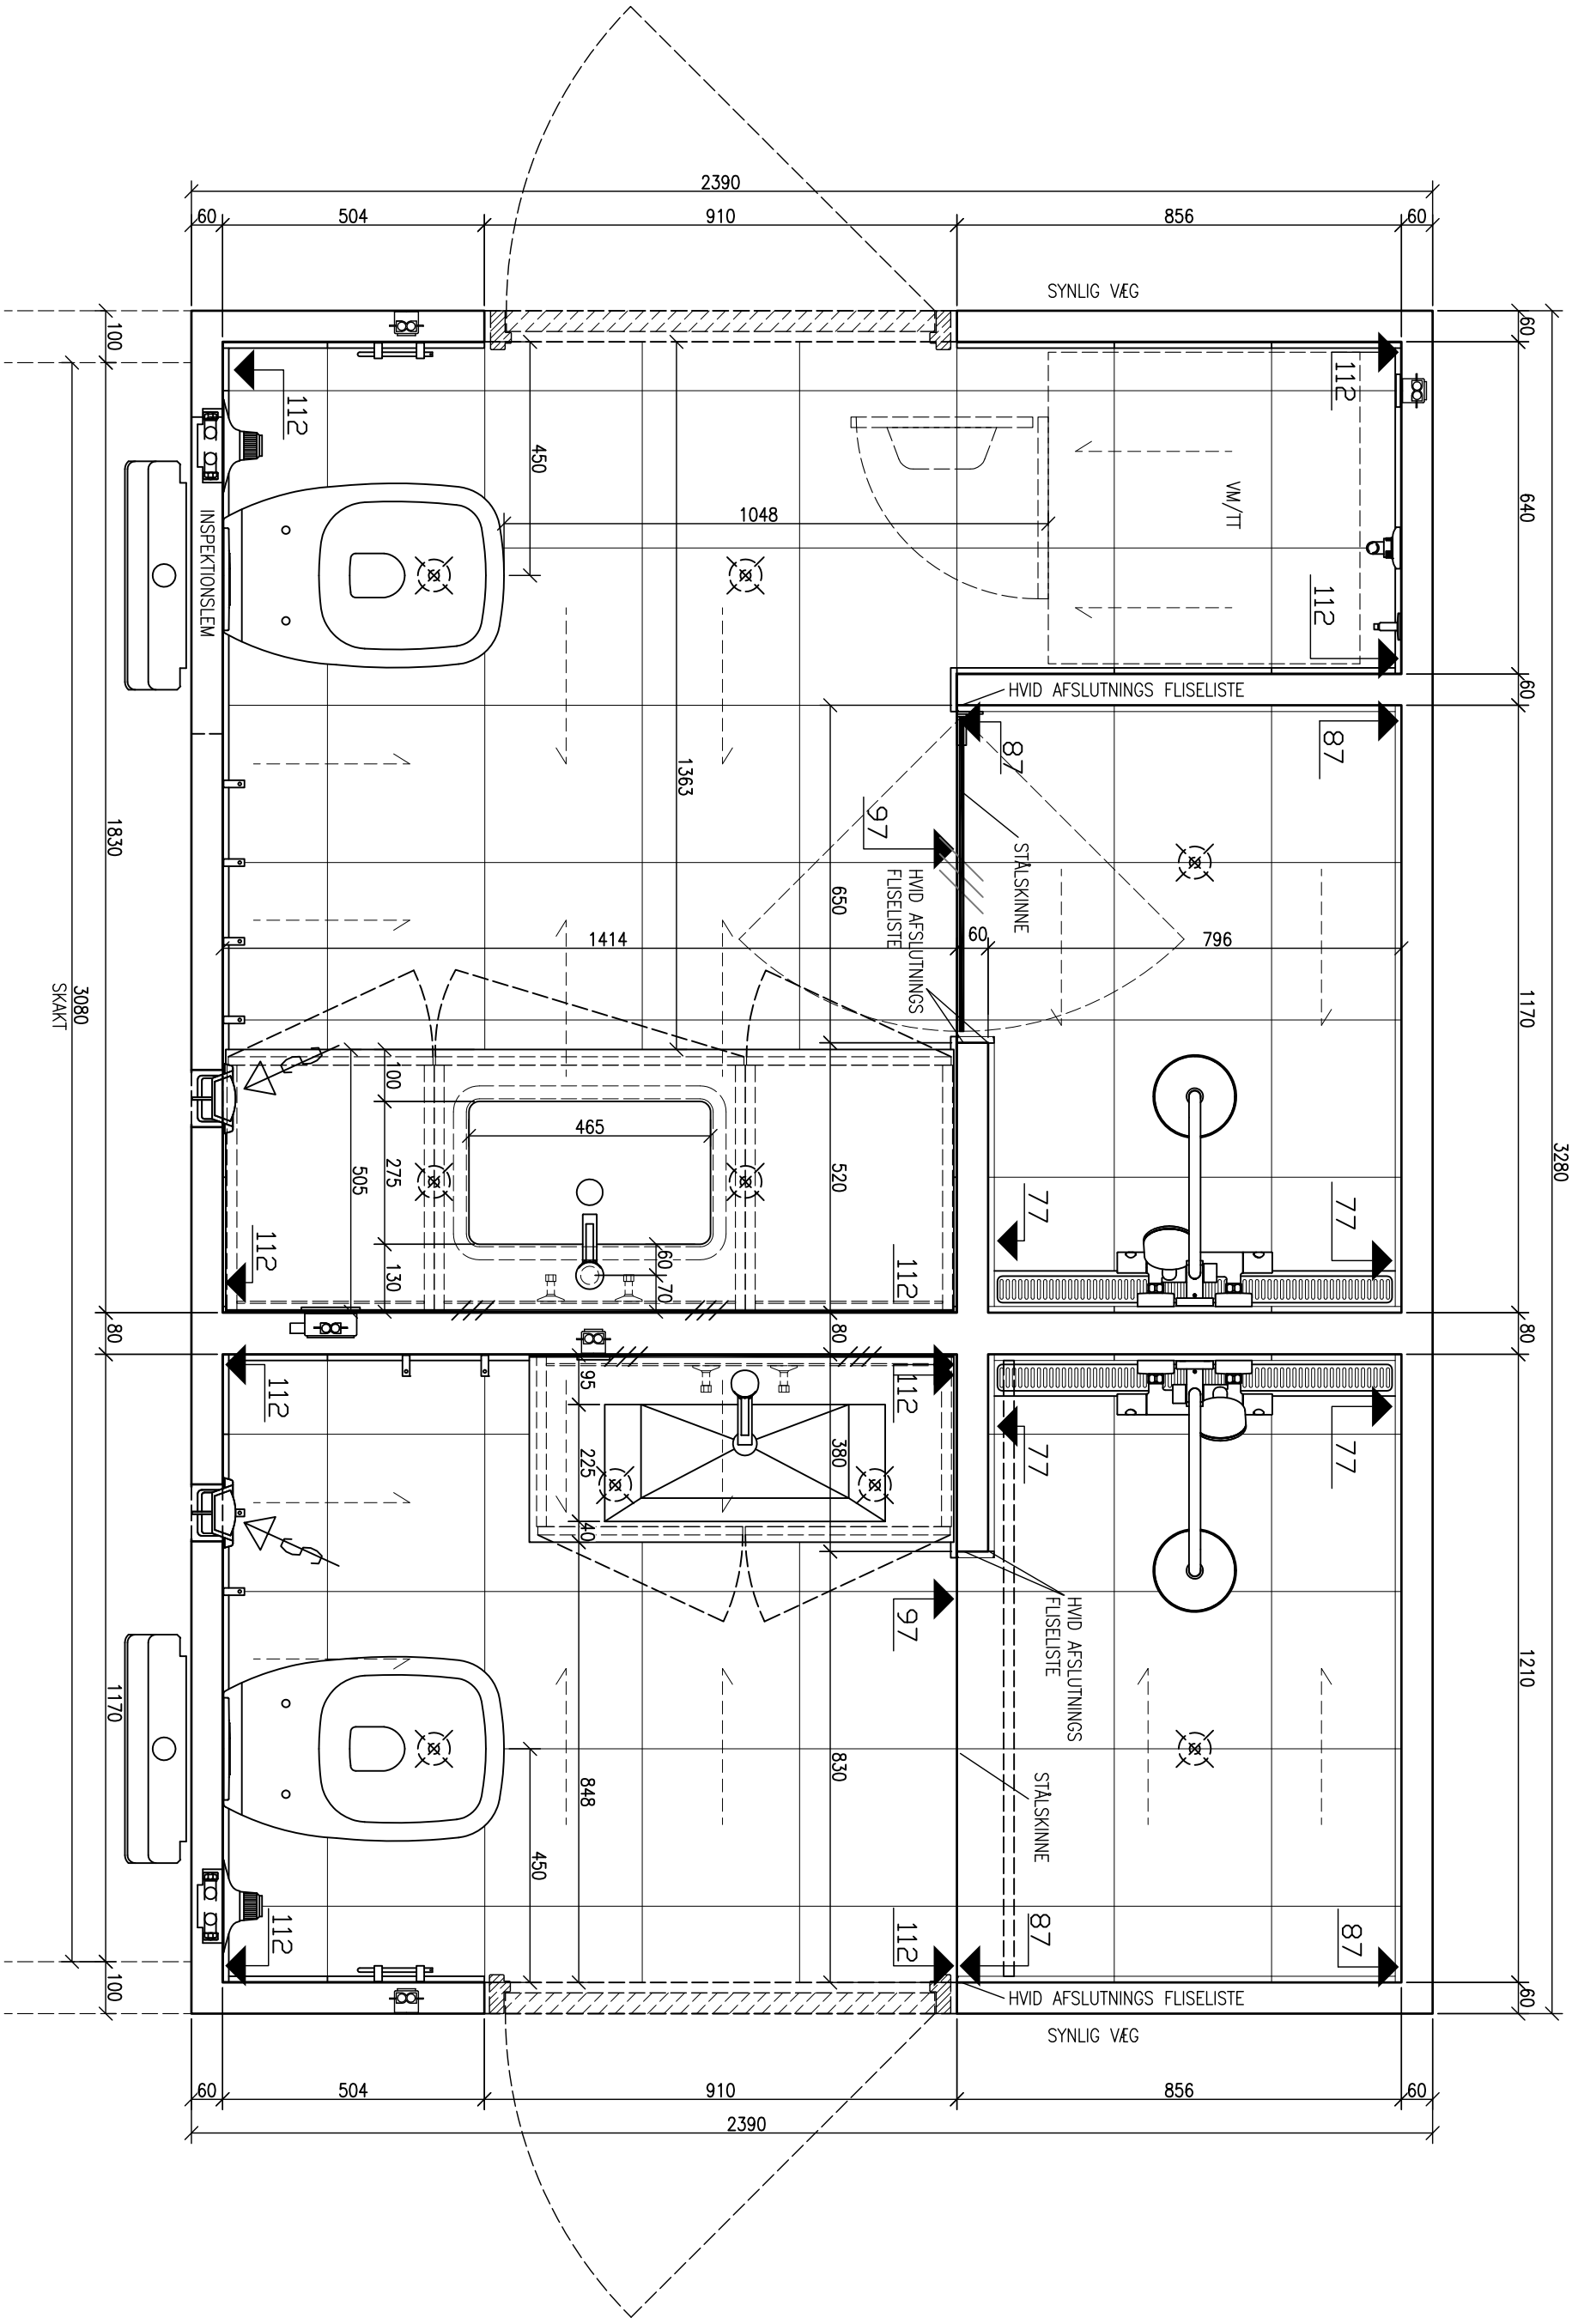

Bad Element ApS Levysgade 14, stuen DK-8700 Horsens T. +45 7626 9600 F. +45 7626 9601 info@badelement.dk www.badelement.dk badelement – din badekabine leverandør	Projekt: Familieboliger, Roskilde Ahornlunden 11 og 13 Tegn.nr.: 1436-01L.100 A Emne: PLAN	Sag nr.: 1436 Type nr.: 01L Skala: 1:12,5	Rev. E: Rev. D: Rev. C: Rev. B: Rev. A: 27-09-2013 MP Optegn.: 16-09-2013 MP